KITORRA キトラ

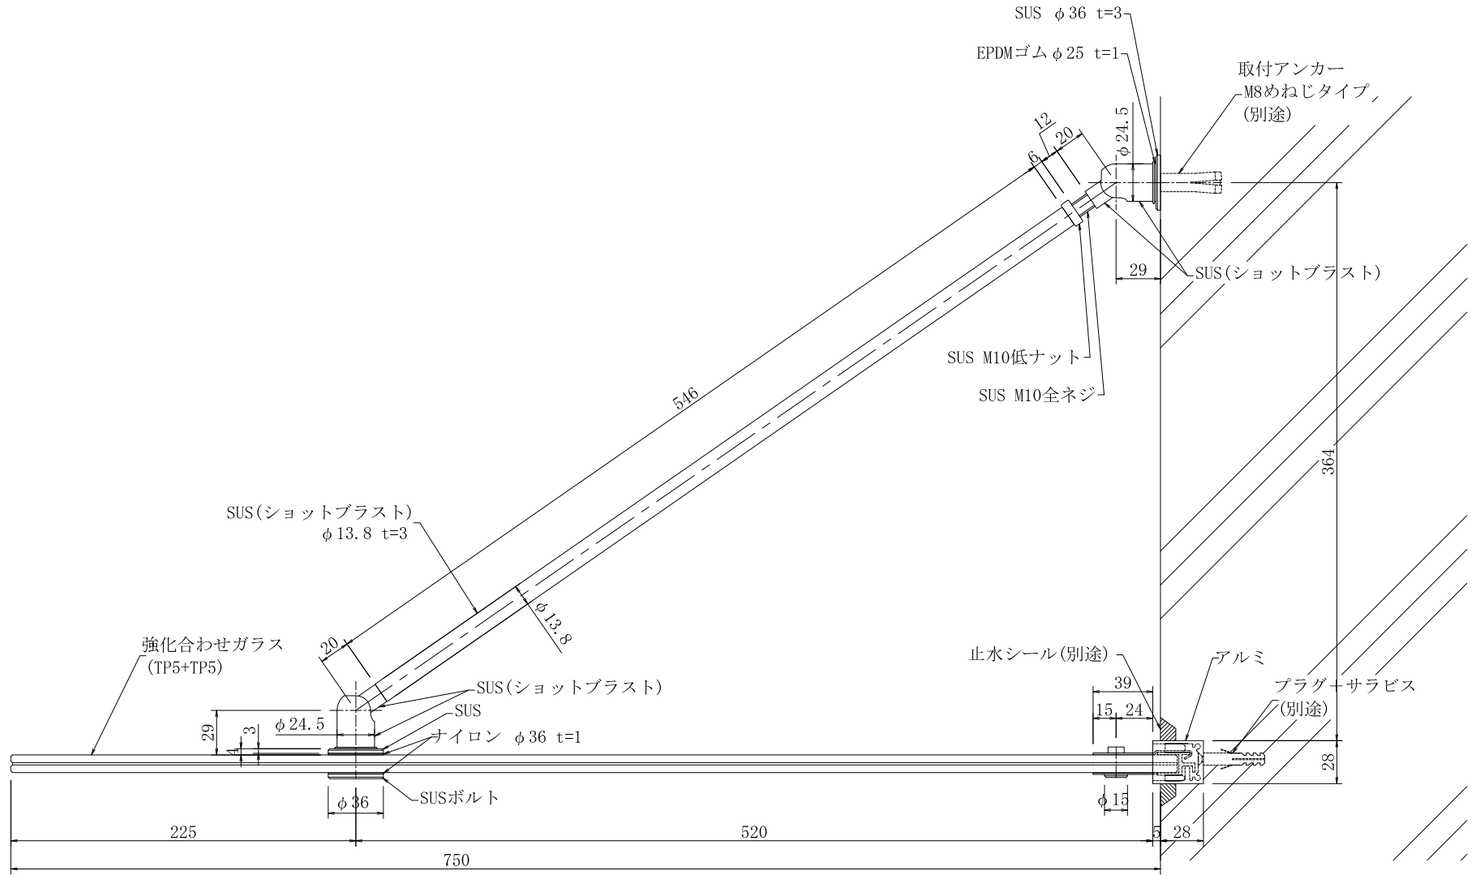

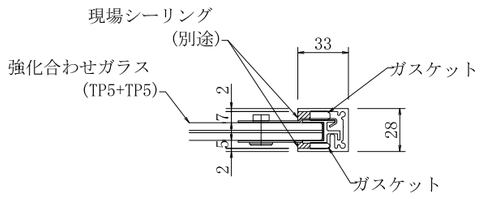

W寸法	D寸法	台　数
*****	750S	*****

	工事名	**********	工事	御確認印	名称	断面詳細図	縮尺	S=1：2(A1) S=1：4(A3)
	設計監理	**********	殿					図面 *
File No 170¥160331-G-75S.dwg	建設会社	**********	殿	年　月　日		DEVICE	検図 / 製図	OWADA 16/03/31