



施工例 R C 造

施工例 W 造

施工例 A L C 造

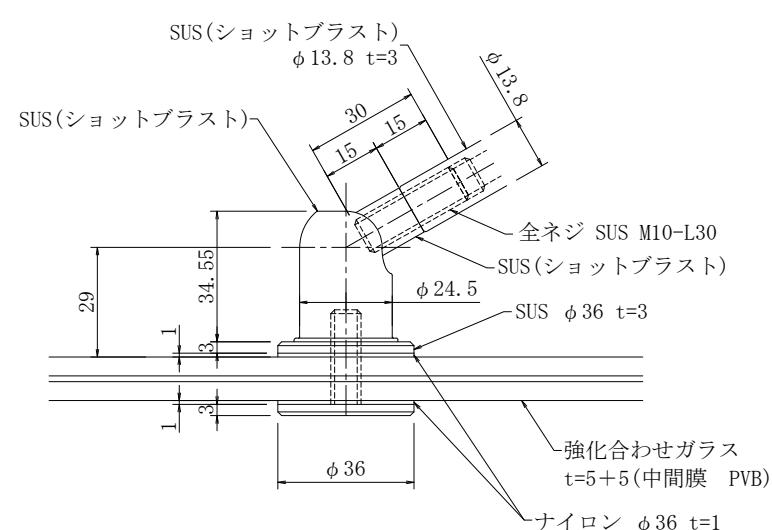

ガラス部分

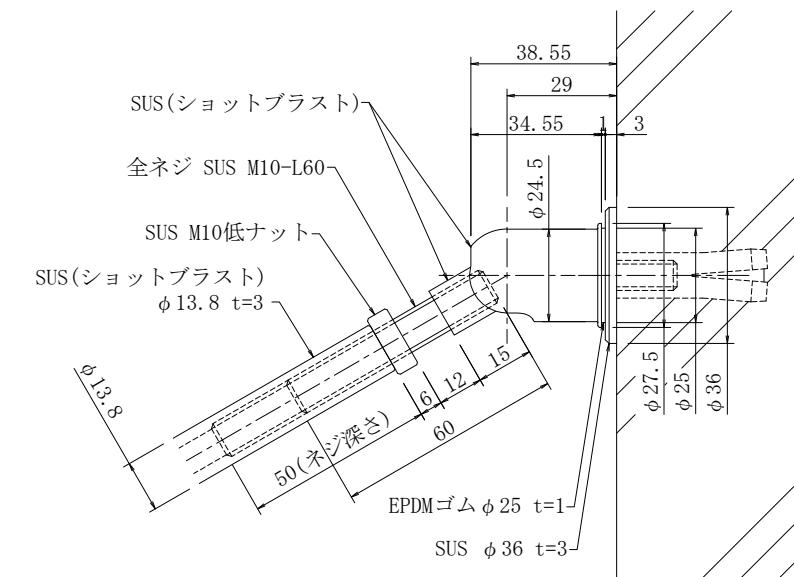

壁部分／D=600, 750, 900

金物詳細図

工事名	工事	御確認印	名稱	金物詳細図	縮尺	S=1:1(A1)	図面
設計監理	殿		年 月 日	DEVICE	検図	S=1:2(A3)	S-2
建設会社	殿						